


【別紙 1】

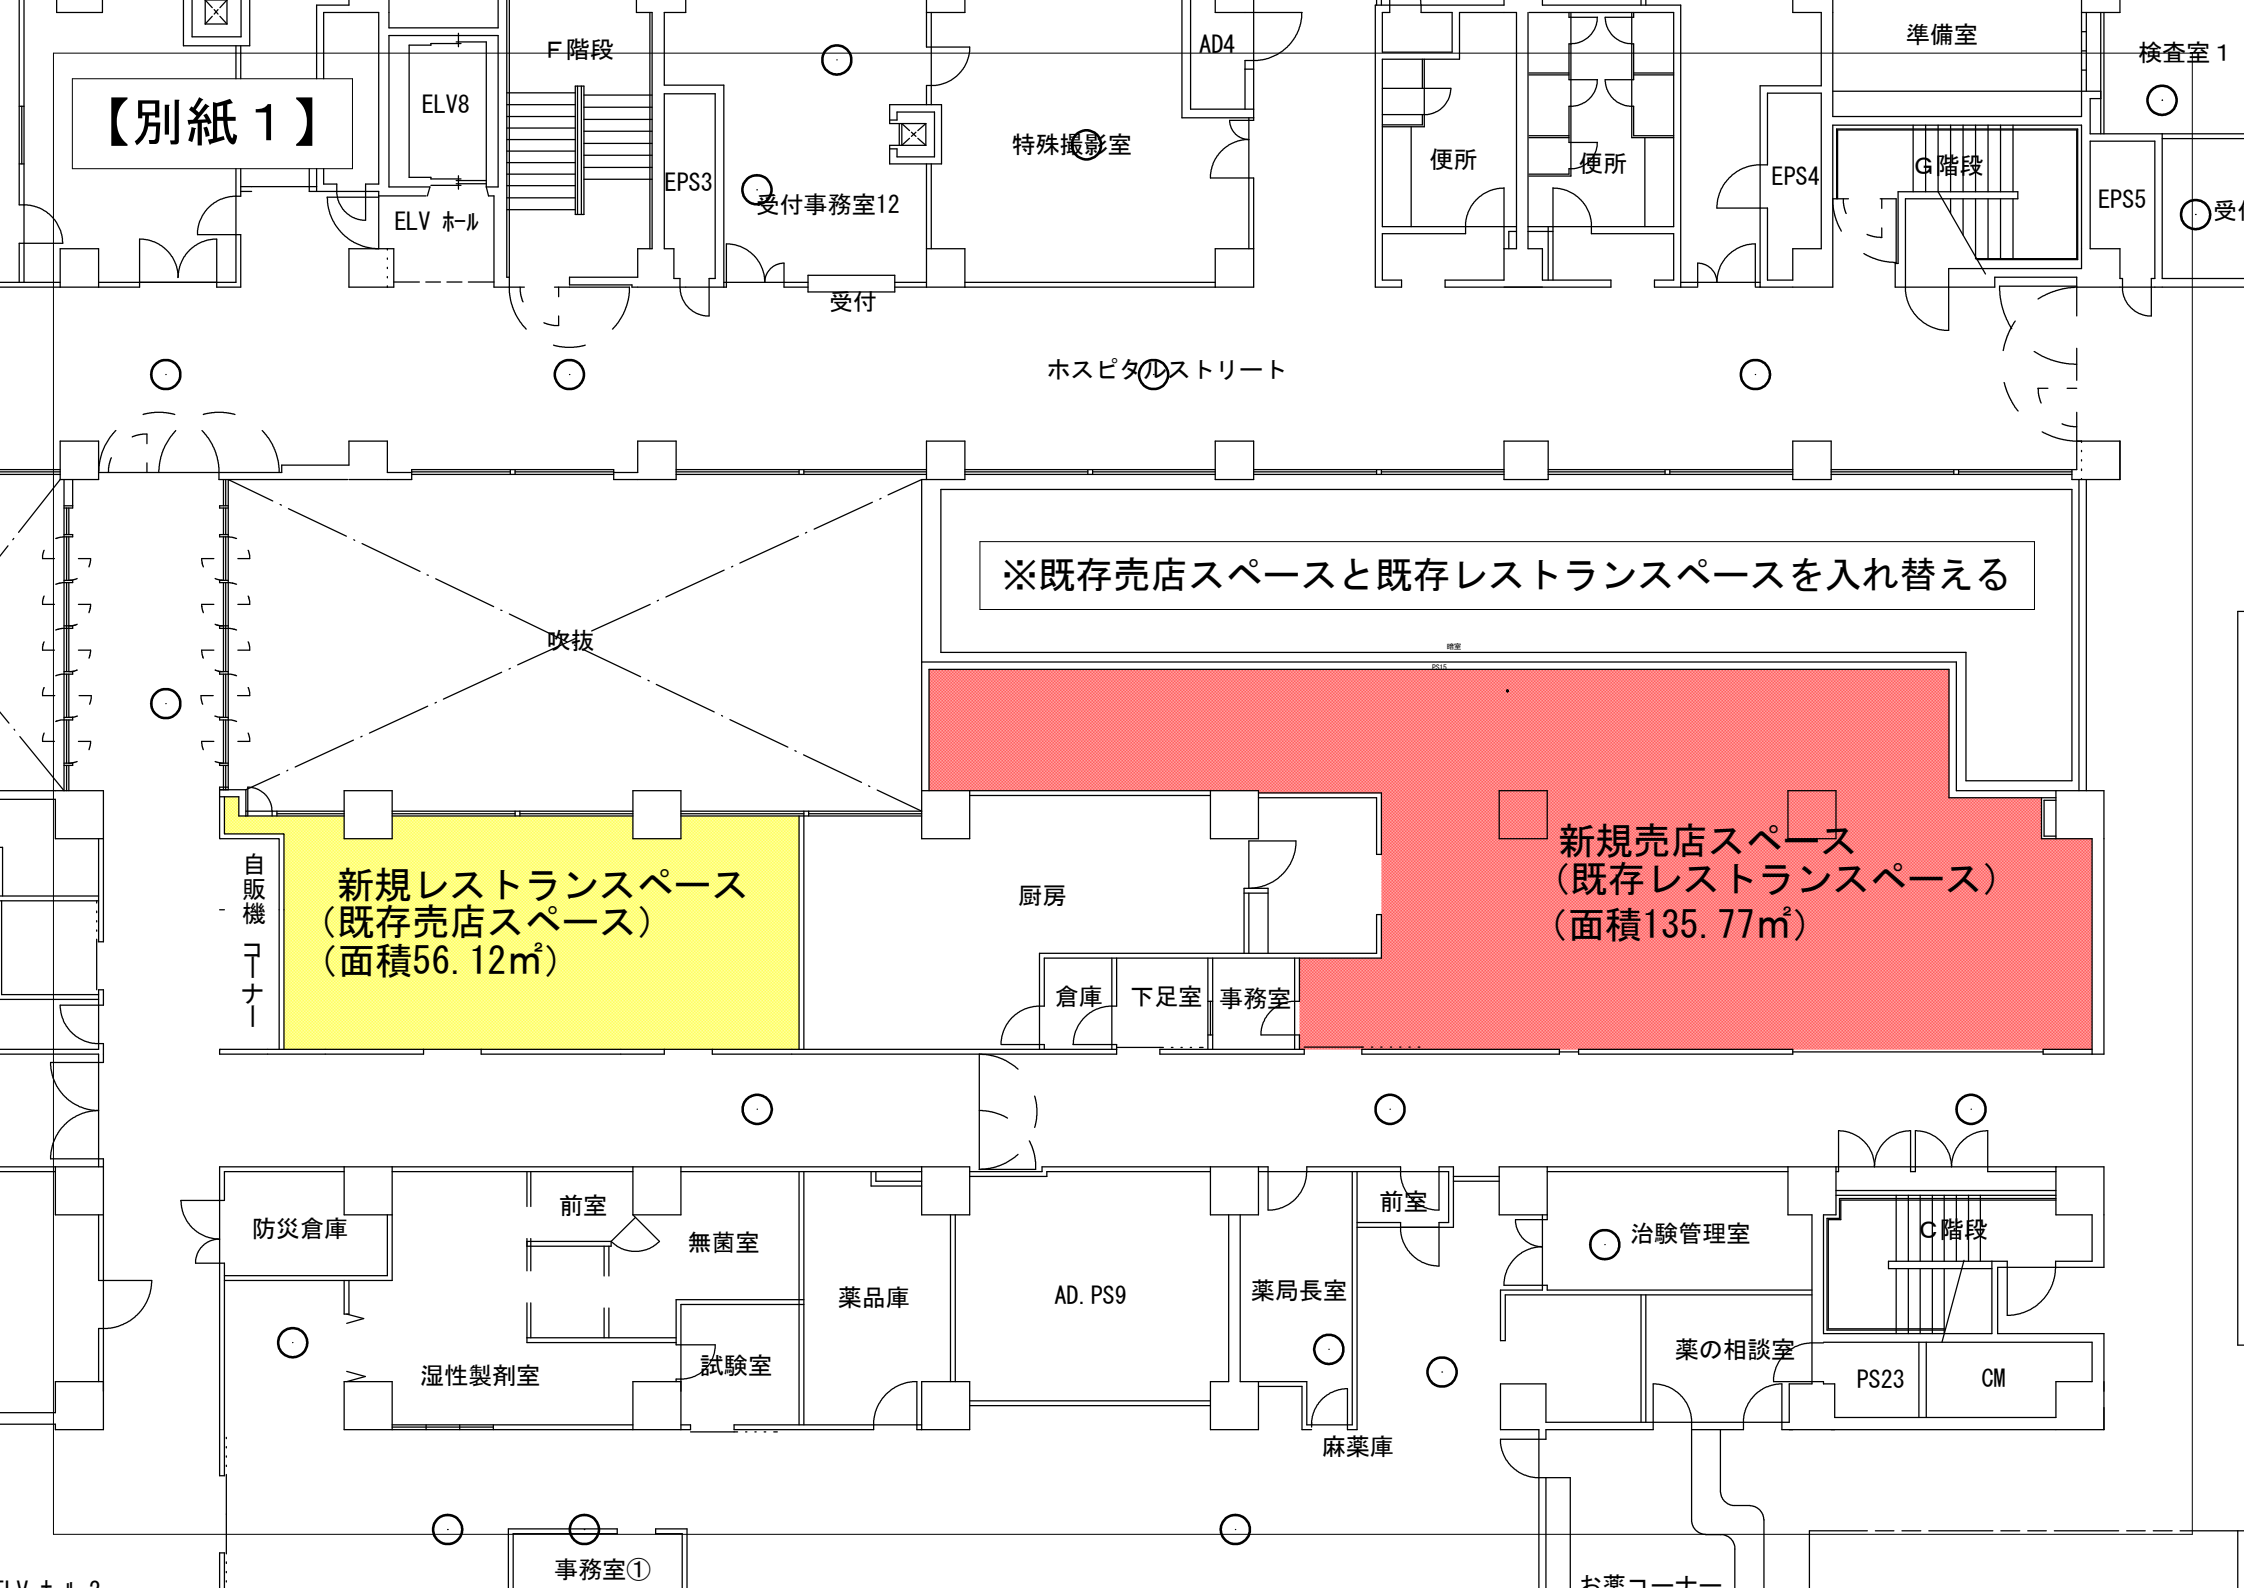

※既存売店スペースと既存レストランスペースを入れ替える

新規レストランスペース
(既存売店スペース)
(面積56.12㎡)

新規売店スペース
(既存レストランスペース)
(面積135.77㎡)

防災倉庫

前室

無菌室

薬品庫

AD. PS9

薬局長室

前室

治験管理室

C階段

湿性製剤室

試験室

麻薬庫

薬の相談室

PS23

CM

事務室①

お薬コーナー