


1階配置図

別紙

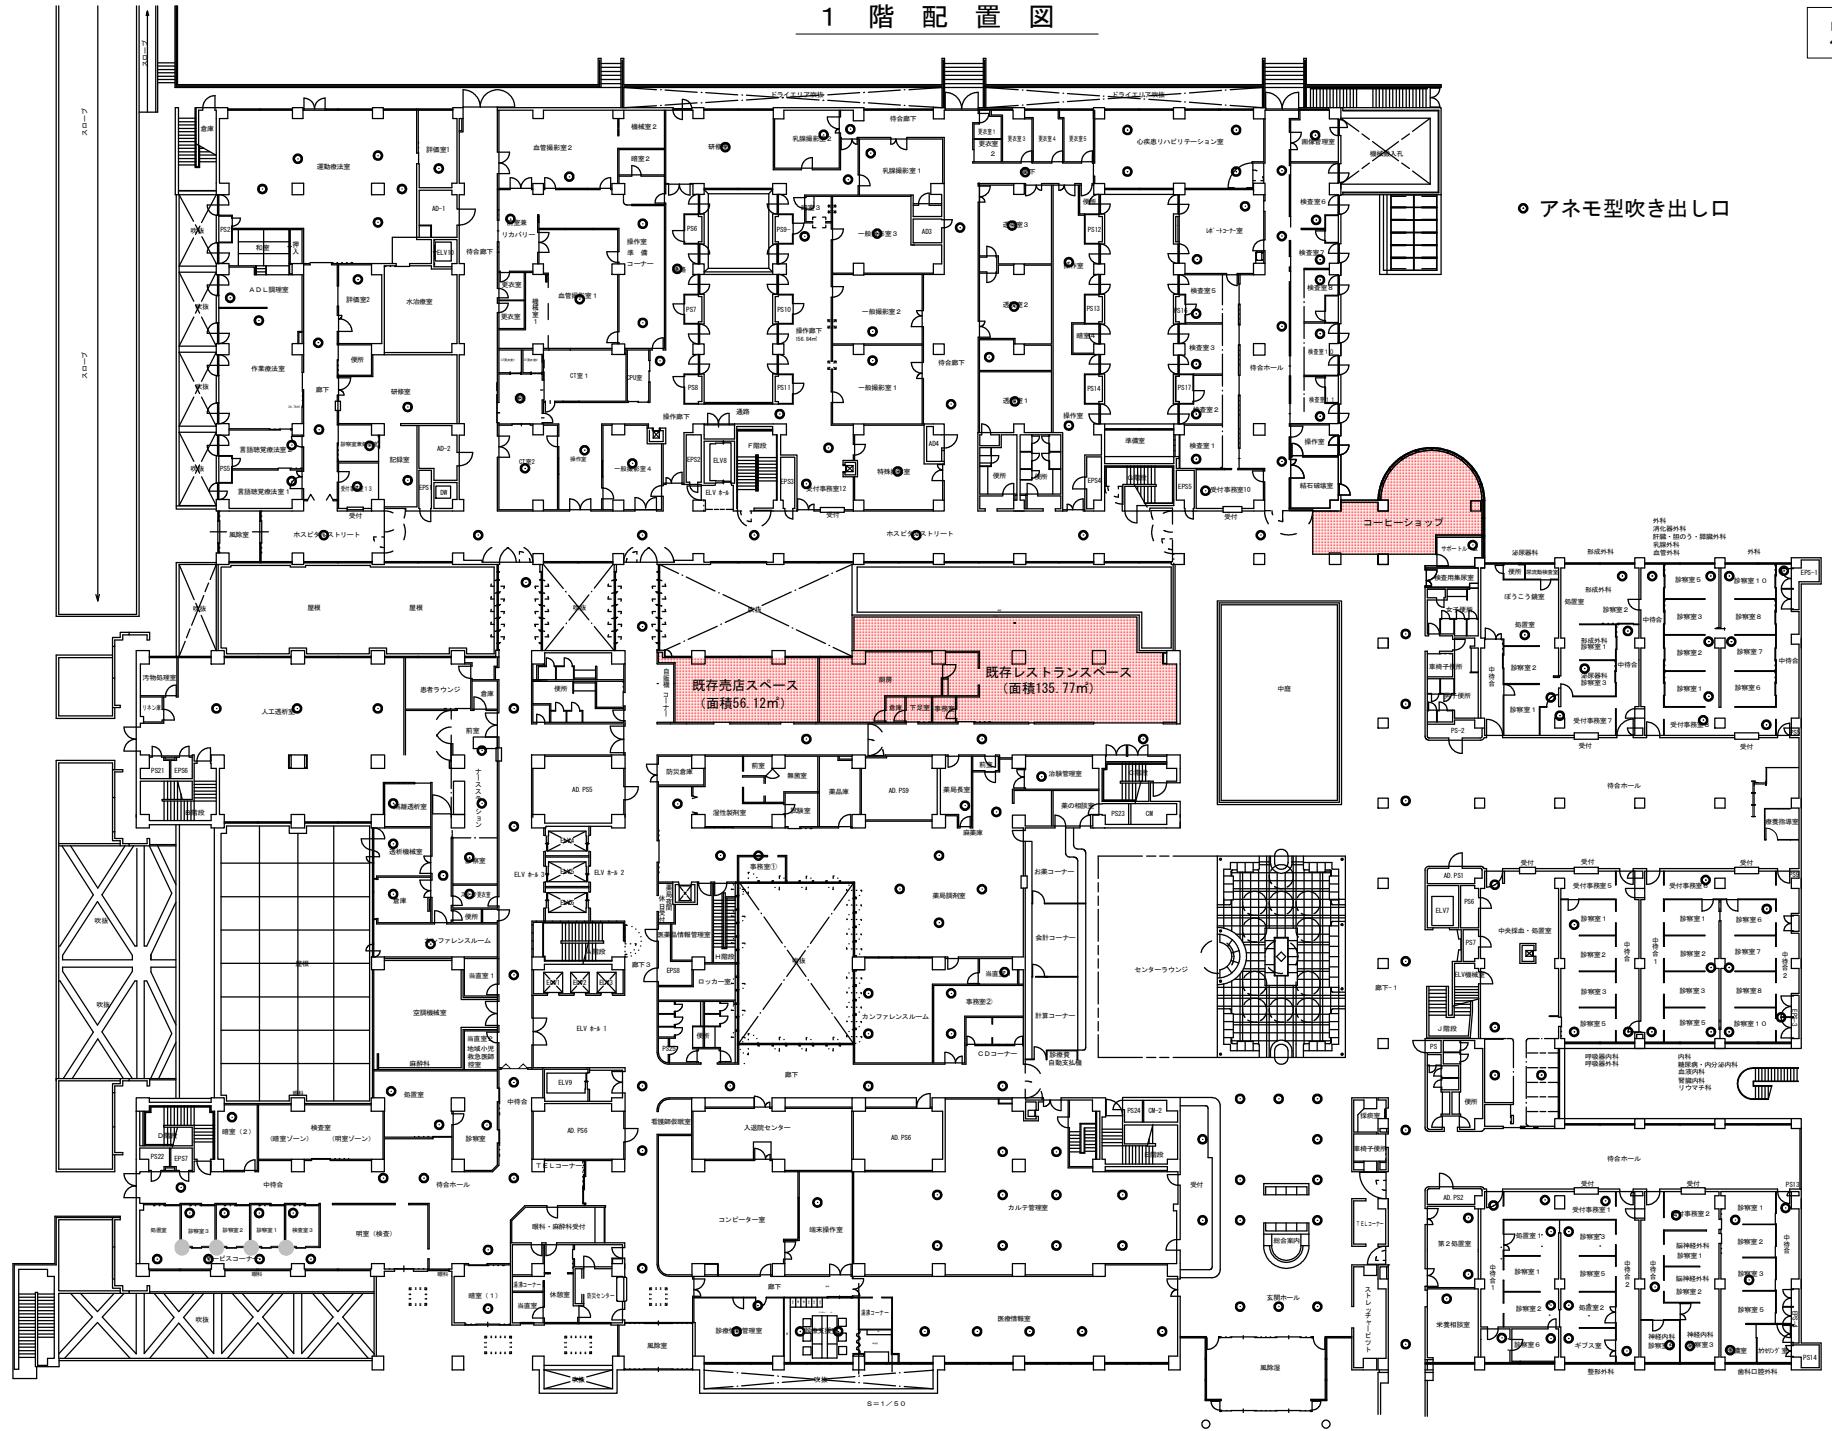

○ アネモ型吹き出し口